


**ZAŁĄCZNIK GRAFICZNY DO UCHWAŁY RADY MIEJSKIEJ
W SŁUBICACH nr XXVIII/282/05 Z DNIA 31 marca 2005 r.**

**TEREN PRZEZNACZONY DO DZIERŻAWY
Pow. 267 m², część działki 683/112**

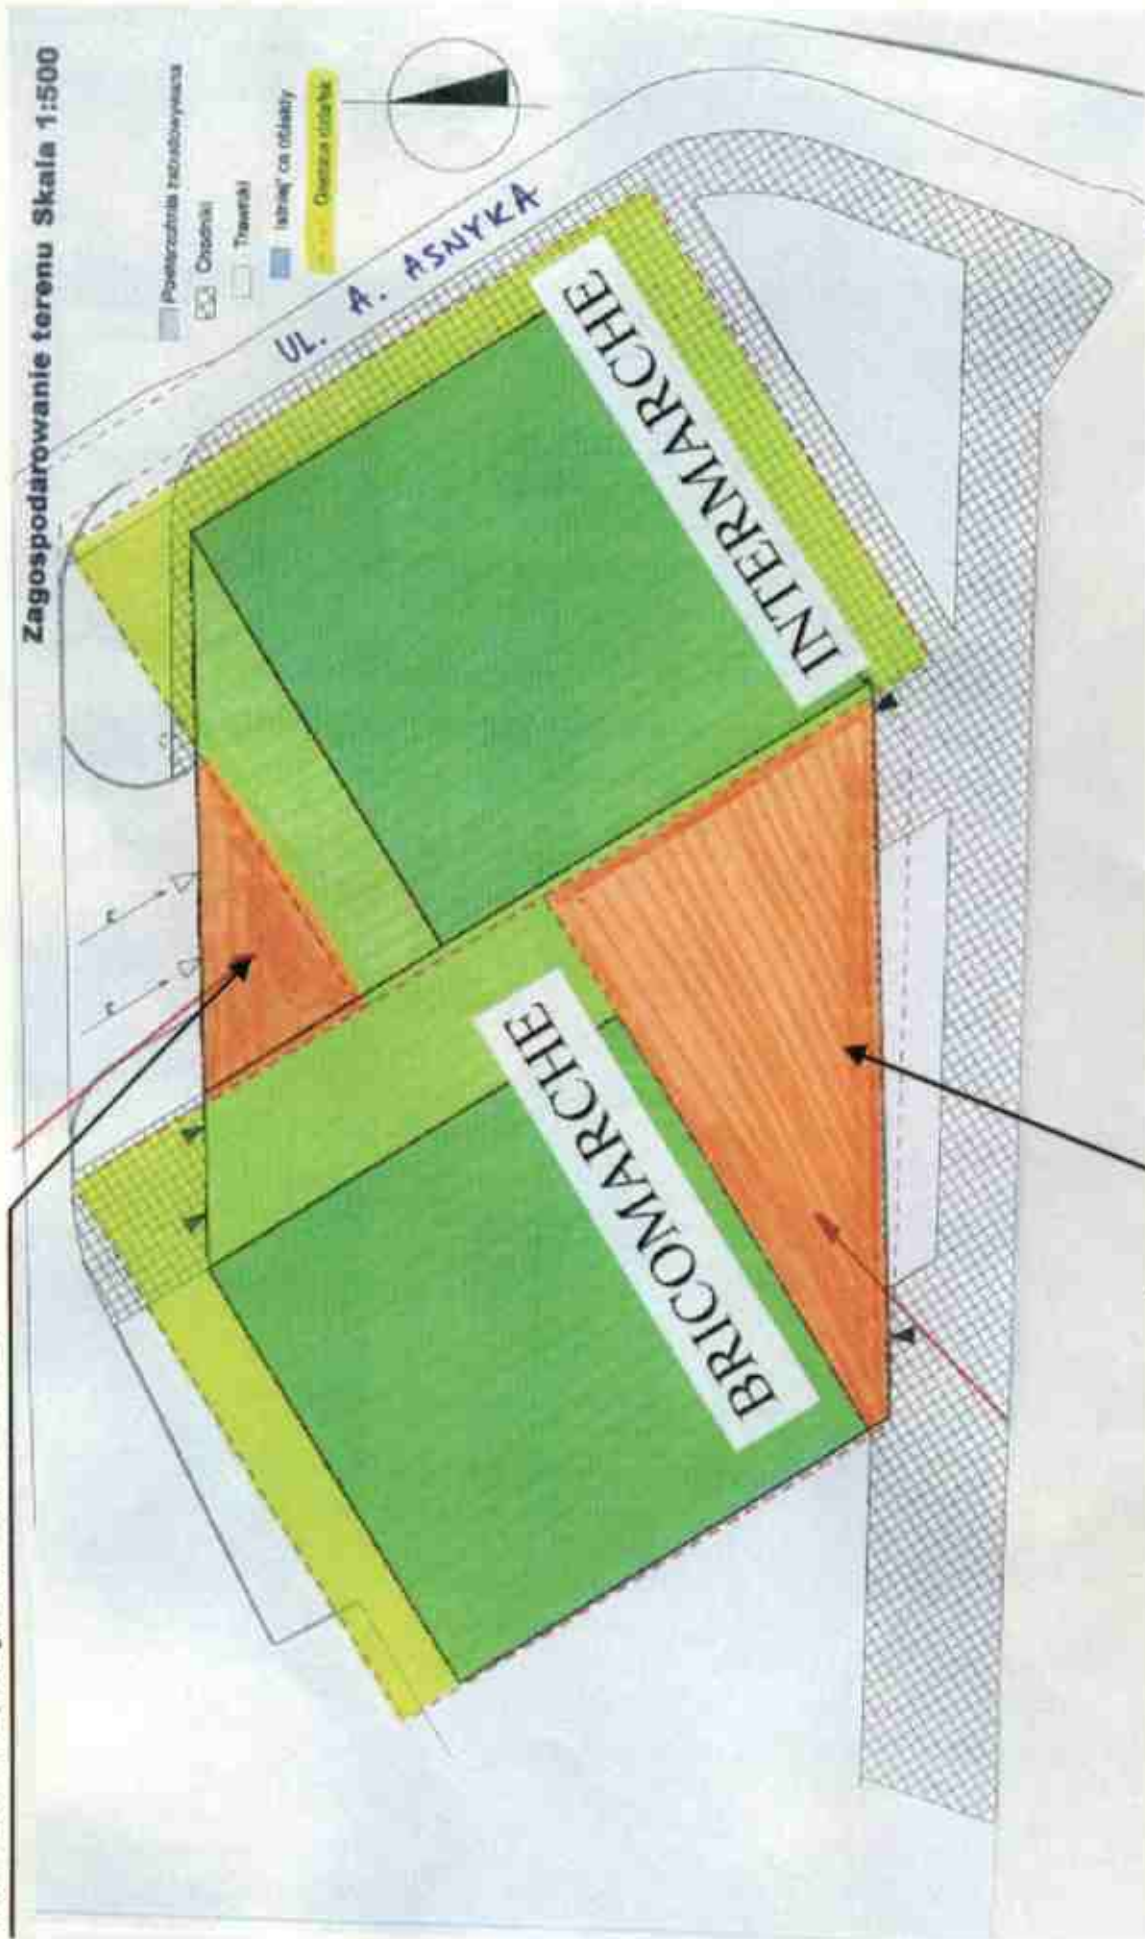

**TEREN PRZEZNACZONY DO DZIERŻAWY
Pow. 735 m², część działki 683/113**

PRZEWODNICZĄCY RADY
Tomasz Ciszewicz
Tomasz Ciszewicz