


**MIEJSCOWY PLAN ZAGOSPODAROWANIA PRZESTRZENNEGO  
OBSZARU POŁOŻONEGO W POŁUDNIOWO - WSCHODNIEJ CZĘŚCI  
MIEJSCOWOŚCI KUNOWICE**

SKALA: 1:2000

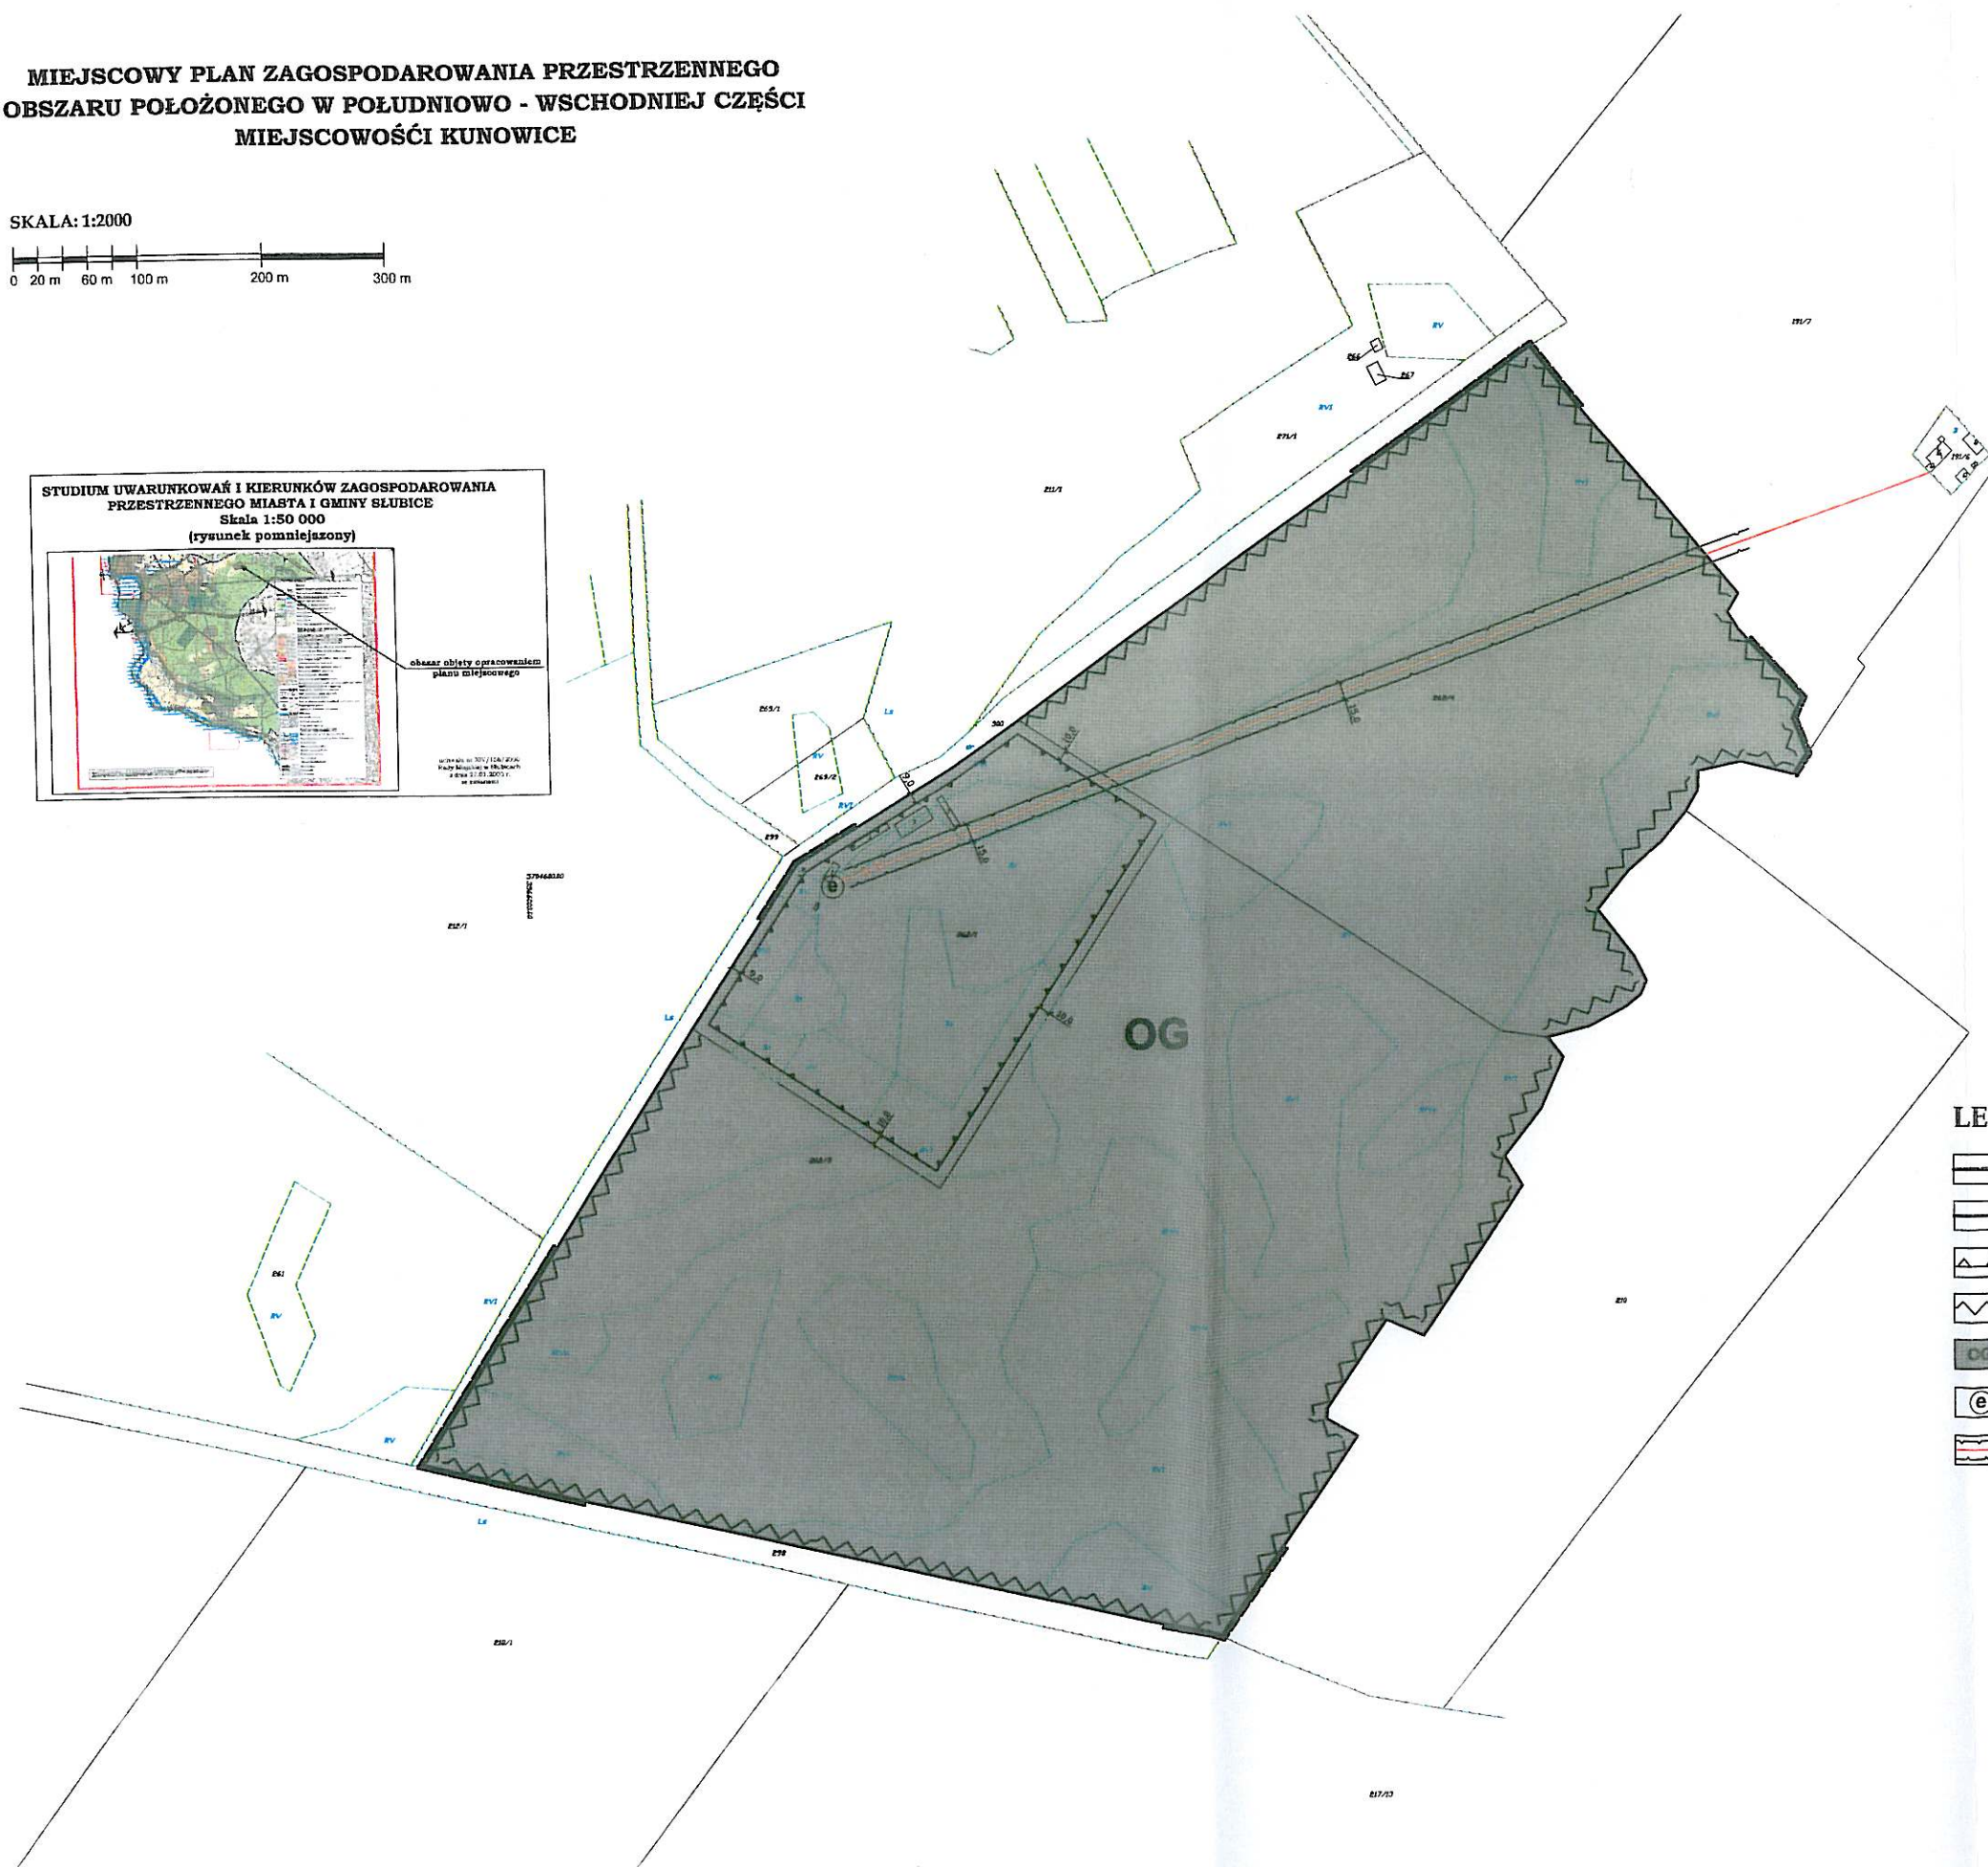

Załącznik nr 1 do  
uchwały Nr XLV/1440/10  
Rady Miejskiej w Słubicach  
z dnia 25.02.2010r.



**LEGENDA**

- GRANICE OBSZARU OBJĘTEGO PLANEM
- LINIE ROZGRANICZENIA TERENU
- NIEPRZEKACZALNE LINIE ZABUDOWY
- ZIELEŃ IZOLACYJNA
- TEREN SKŁADOWISKA ODPADÓW INNYCH NIŻ NIEBEZPIECZNE I OBOJĘTNE
- MIEJSCE LOKALIZACJI ISTNIEJĄCEJ STACJI TRANSFORMATOROWEJ 15/0,4 kV "WYSYPISKO SO-5854"
- LINIA NAWIETRZNA 15 kV I JEJ KORYTARZ TECHNICZNY

PRZEWODNICZĄCY RADY  
*Piotr Kiedrowicz*

JEDNOSTKA PROJEKTOWA:  
Architektoniczno - Inżynierska Pracownia Projektowa "ROMAT"  
ul. Piłsudskiego 17, 64-100 Słubice  
www.romat.pl  
Główny projektant mgr inż. Andrzej Kozłowski  
Pełnomocnik: Andrzej Kozłowski