

Uchwała Nr XXIV/197/2012

Rady Miejskiej w Słubicach

z dnia 26 kwietnia 2012 r.

o przystąpieniu do sporządzenia miejscowego planu zagospodarowania przestrzennego terenu położonego w południowej części miasta Słubice.

Na podstawie art. 14 ust. 1, 2 i 4 ustawy z dnia 27 marca 2003 r. o planowaniu i zagospodarowaniu przestrzennym (Dz. U. z 2003 r. Nr 80, poz. 717 ze zm.), Rada Miejska w Słubicach uchwala co następuje:

§ 1. Przystępuje się do sporządzenia miejscowego planu zagospodarowania przestrzennego terenu położonego w południowej części miasta Słubice.


§ 2. Integralną częścią uchwały jest załącznik graficzny przedstawiający granice obszaru objętego zmianą planu.

§ 3. Wykonanie uchwały powierza się Burmistrzowi Słubic.

§ 4. Uchwała wchodzi w życie z dniem podjęcia.

Wiceprzewodnicząca
Rady Miejskiej

Krystyna Baczyńska

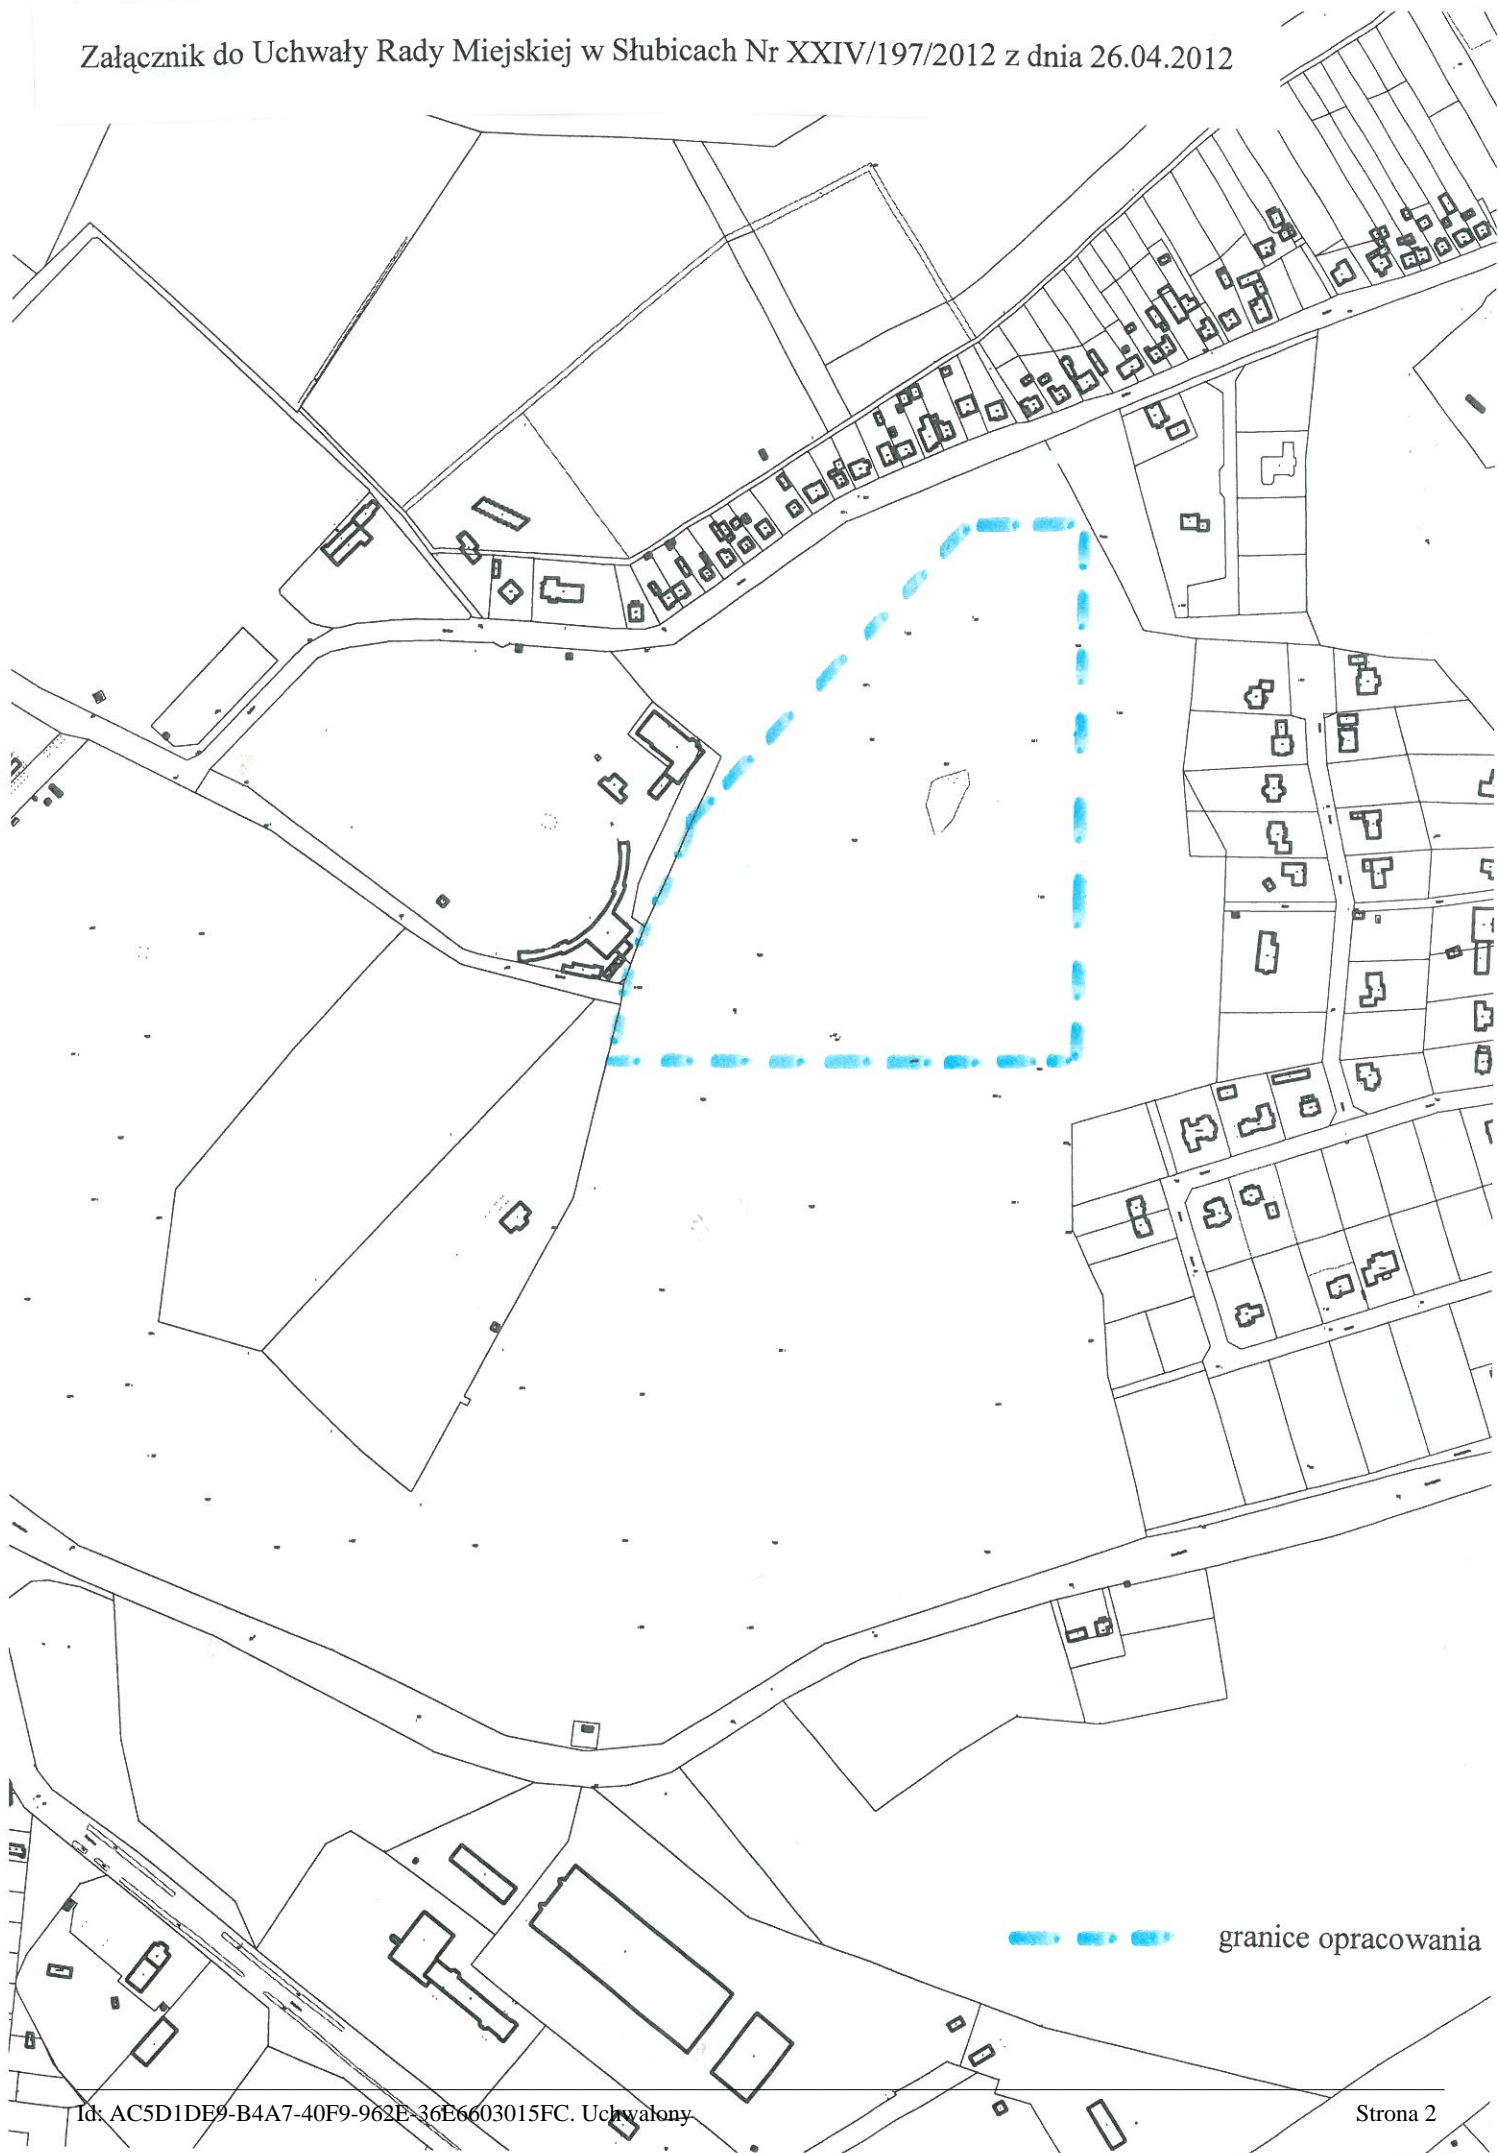

— — — — — granice opracowania