

Uchwała Nr VII/62/2015  
Rady Miejskiej w Słubicach  
z dnia 18 czerwca 2015 r.

w sprawie przystąpienia do sporządzenia zmiany miejscowego planu zagospodarowania przestrzennego centrum miasta Słubice, dla terenu przy ul. Wojska Polskiego/ Chopina.

Na podstawie art. 18 ust. 2 pkt 5 ustawy z dnia 8 marca 1990 r. o samorządzie gminnym (j.t. Dz. U. z 2013 r. poz. 594 ze zm.) oraz art. 14 ust. 1, w związku z art. 27 ustawy z dnia 27 marca 2003 r. o planowaniu i zagospodarowaniu przestrzennym (j.t. Dz. U. z 2015 r. poz. 199) uchwała się, co następuje:

**§ 1.** Przystępuje się do sporządzenia zmiany miejscowego planu zagospodarowania przestrzennego centrum miasta Słubice, uchwalonego Uchwałą Rady Miejskiej w Słubicach Nr XXVII/265/01 z dnia 29 marca 2001 r., opublikowaną w Dzienniku Urzędowym Województwa Lubuskiego z dnia 19 czerwca 2001 r., Nr 23 poz. 261.

**§ 2.** Integralną częścią uchwały jest załącznik graficzny przedstawiający granice obszarów objętych zmianą.

**§ 3.** Wykonanie uchwały powierza się Burmistrzowi Słubic.

**§ 4.** Uchwała wchodzi w życie z dniem podjęcia.

Przewodniczący Rady  
Miejskiej

**Mariusz Olejniczak**


Załącznik do Uchwały Nr VII/62/2015  
Rady Miejskiej w Słubicach  
z dnia 18 czerwca 2015 r.

420.231-500/1

m4  
8A 8

Wojska Polskiego

Chopina

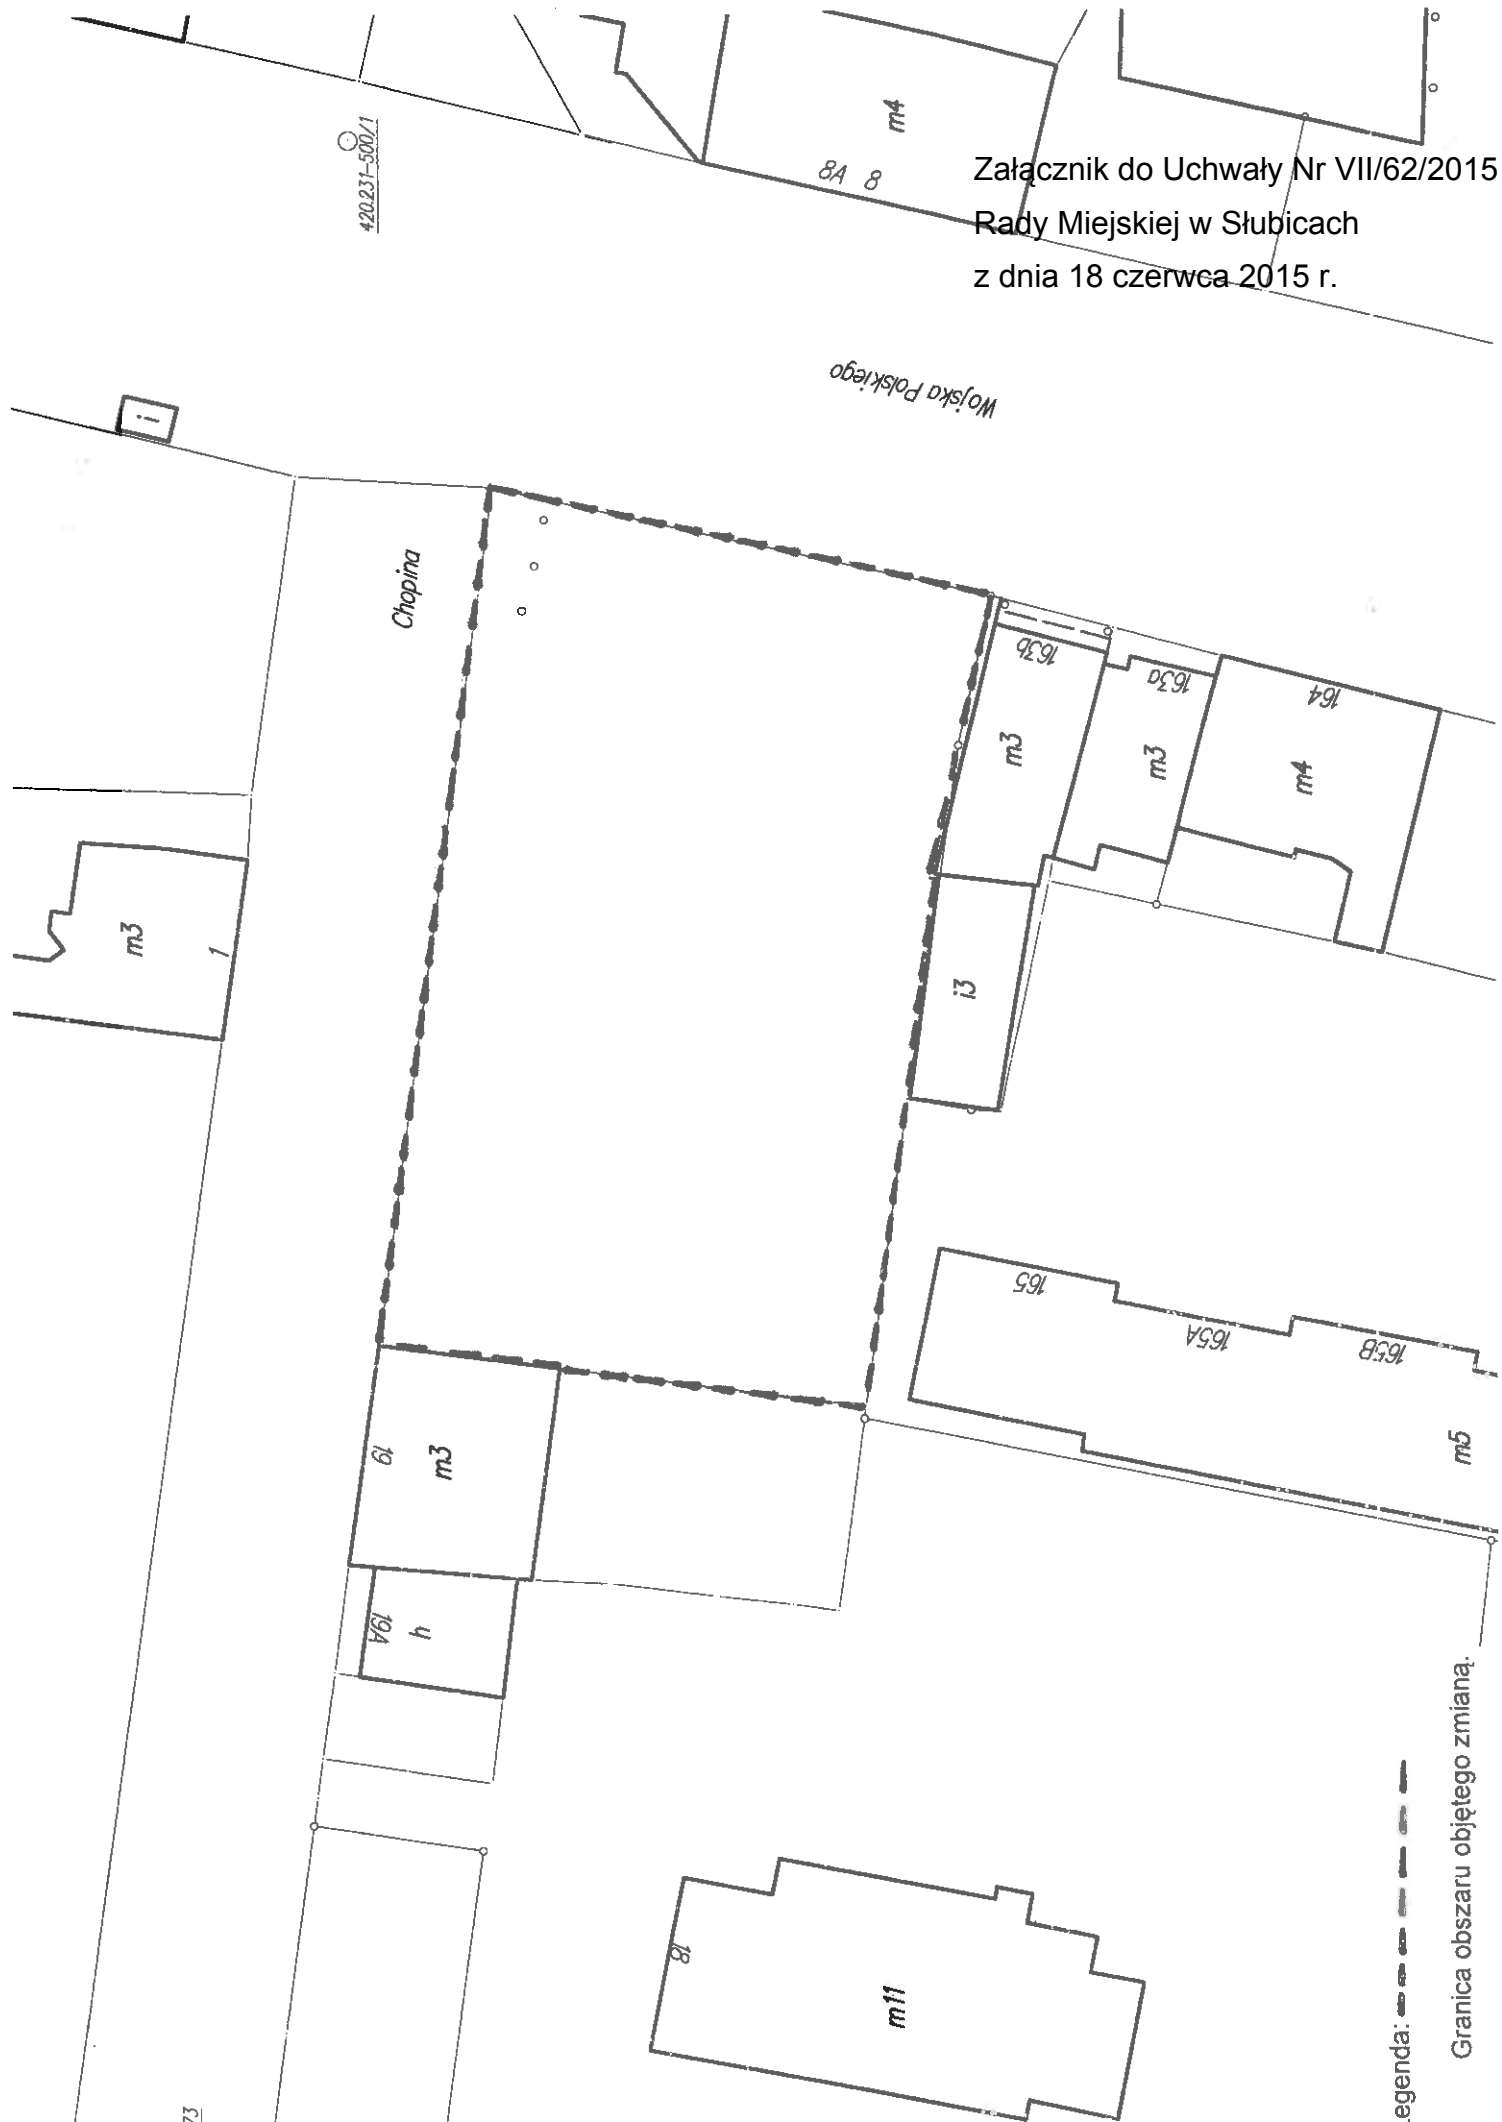

Legenda: - - - - -  
Granica obszaru objętego zmianą.