

UCHWAŁA NR XLVII/367/2018

RADY MIEJSKIEJ W SŁUBICACH

z dnia 25 stycznia 2018 r.

w sprawie sporządzenia miejscowego planu zagospodarowania przestrzennego dla części działek zlokalizowanych w obszarze Kostrzyńsko – Słubickiej Specjalnej Strefy Ekonomicznej w Słubicach.

Na podstawie art. 18 ust. 2 pkt 5 ustawy z dnia 8 marca 1990 r. o samorządzie gminnym (j.t. Dz. U. z 2017 r. poz. 1875 ze zm.) oraz art. 14 ust. 1, w związku z art. 20 ustawy z dnia 27 marca 2003 r. o planowaniu i zagospodarowaniu przestrzennym (j.t. Dz. U. z 2017 r. poz. 1073 ze zm.) uchwała się, co następuje:

§ 1. Przystępuje się do sporządzenia miejscowego planu zagospodarowania przestrzennego dla części działek zlokalizowanych w obszarze Kostrzyńsko – Słubickiej Specjalnej Strefy Ekonomicznej w Słubicach.

§ 2. Integralną częścią uchwały jest załącznik graficzny przedstawiający granice obszaru objętego planem.

§ 3. Wykonanie uchwały powierza się Burmistrzowi Słubic.


§ 4. Uchwała wchodzi w życie z dniem podjęcia.

§ 5. Traci moc Uchwała Nr LVI/358/98 Rady Miejskiej w Słubicach z dnia 18 czerwca 1998 r., w sprawie uchwalenia zmian miejscowego planu zagospodarowania przestrzennego terenu dla potrzeb Kostrzyńsko – Słubickiej Specjalnej Strefy Ekonomicznej w Słubicach, opublikowaną w Dzienniku Urzędowym Województwa Gorzowskiego nr 15/98 poz. 187 z dnia 28 sierpnia 1998 r. w zakresie objętym niniejszą uchwałą.

Przewodniczący Rady
Miejskiej

Mariusz Olejniczak

Załącznik do uchwały Nr XLVII/367/2018
Rady Miejskiej w Słubicach
z dnia 25 stycznia 2018 r.

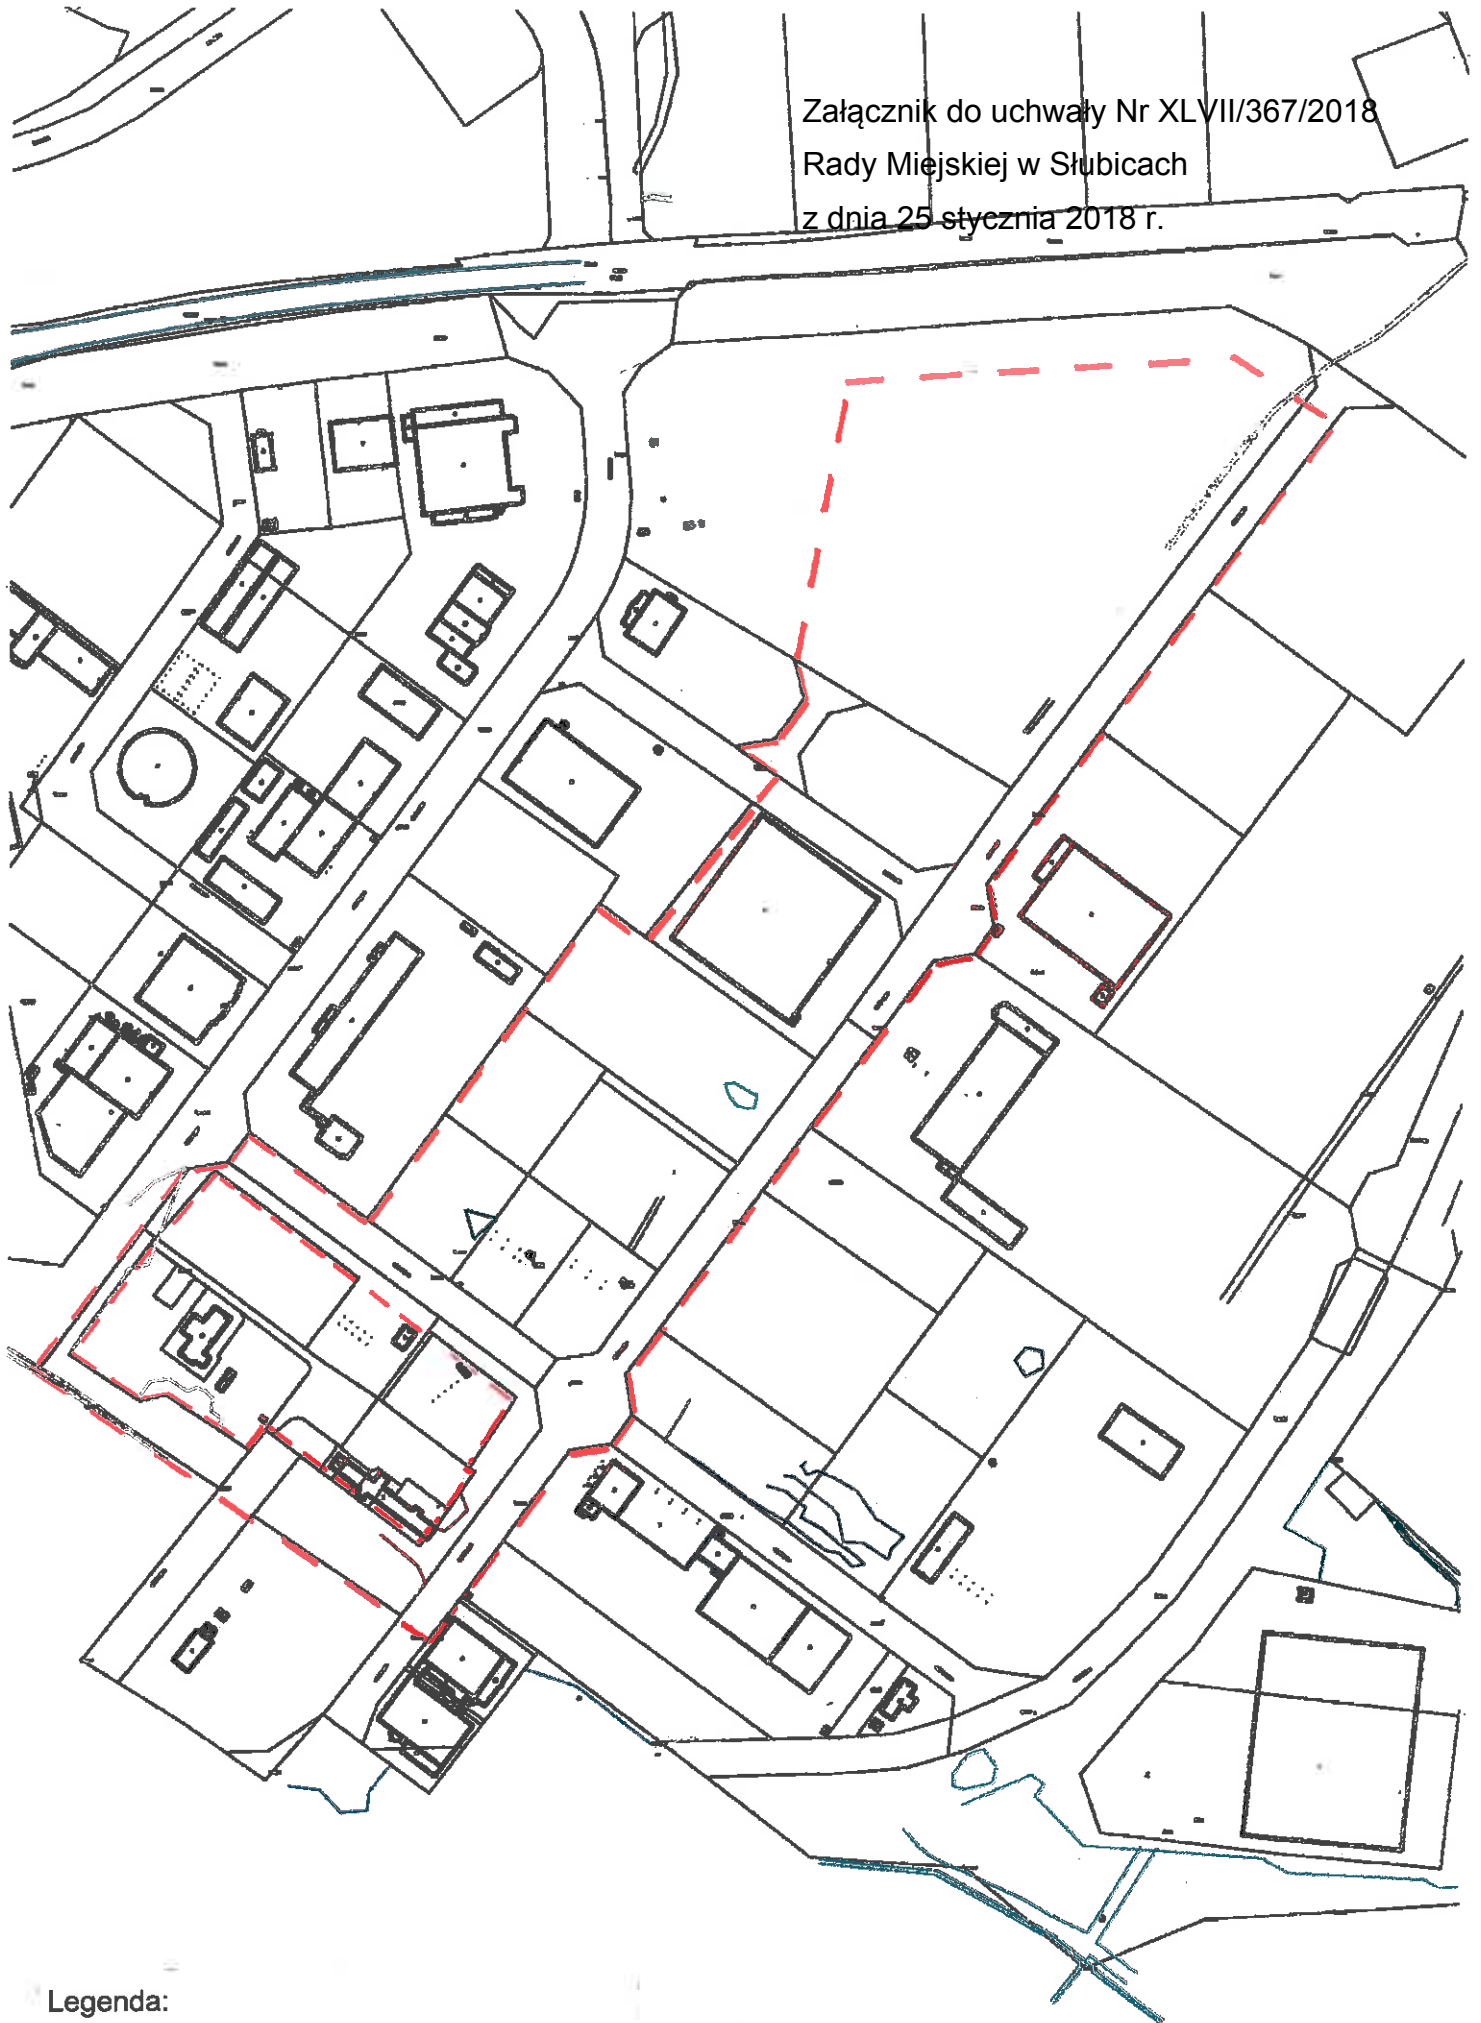

Legenda:

----- granice obszaru objętego planem.