

Uchwała Nr XXVII/215/2012

Rady Miejskiej w Słubicach

z dnia 28 czerwca 2012 r.

o przystąpieniu do sporządzenia zmiany do zmian miejscowego planu zagospodarowania przestrzennego miasta Słubice wraz z obszarem funkcjonalnym Świecko oraz do zmiany miejscowego planu zagospodarowania przestrzennego centrum miasta Słubice.

Na podstawie art. 14 ust. 1, 2 i 4 oraz art. 27 ustawy z dnia 27 marca 2003 r. o planowaniu i zagospodarowaniu przestrzennym (Dz. U. z 2003 r. Nr 80, poz. 717 ze zm.), Rada Miejska w Słubicach uchwała co następuje:

§ 1. Przystępuje się do sporządzenia:

1) zmiany do zmian miejscowego planu zagospodarowania przestrzennego miasta Słubice wraz z obszarem funkcjonalnym Świecko, uchwalonych Uchwałą Rady Miejskiej w Słubicach Nr XIV/146/2000 z dnia 27 stycznia 2000 r., opublikowaną w Dzienniku Urzędowym Województwa Lubuskiego z dnia 10 lipca 2000 r. Nr 16 poz. 148.

2) zmiany miejscowego planu zagospodarowania przestrzennego centrum miasta Słubice, uchwalonego Uchwałą Rady Miejskiej w Słubicach Nr XXVII/265/01 z dnia 29 marca 2001 r., opublikowaną w Dzienniku Urzędowym Województwa Lubuskiego Nr 23 z dnia 19 czerwca 2001 r. poz. 261.

§ 2. Integralną częścią uchwały jest załącznik graficzny przedstawiający granice obszaru objętego zmianą.


§ 3. Wykonanie uchwały powierza się Burmistrzowi Słubic.

§ 4. Uchwała wchodzi w życie z dniem podjęcia.

Przewodniczący Rady
Miejskiej

Piotr Kiedrowicz

Załącznik do Uchwały Rady Miejskiej w Stubicach nr XXVII/215/2012 z dn. 28 sierpnia 2012 r.
o przystąpieniu do sporządzenia zmiany do zmian miejscowego planu zagospodarowania
przestrzennego miasta Stubice wraz z obszarem funkcjonalnym Świecko oraz do zmiany
miejscowego planu zagospodarowania przestrzennego centrum miasta Stubice

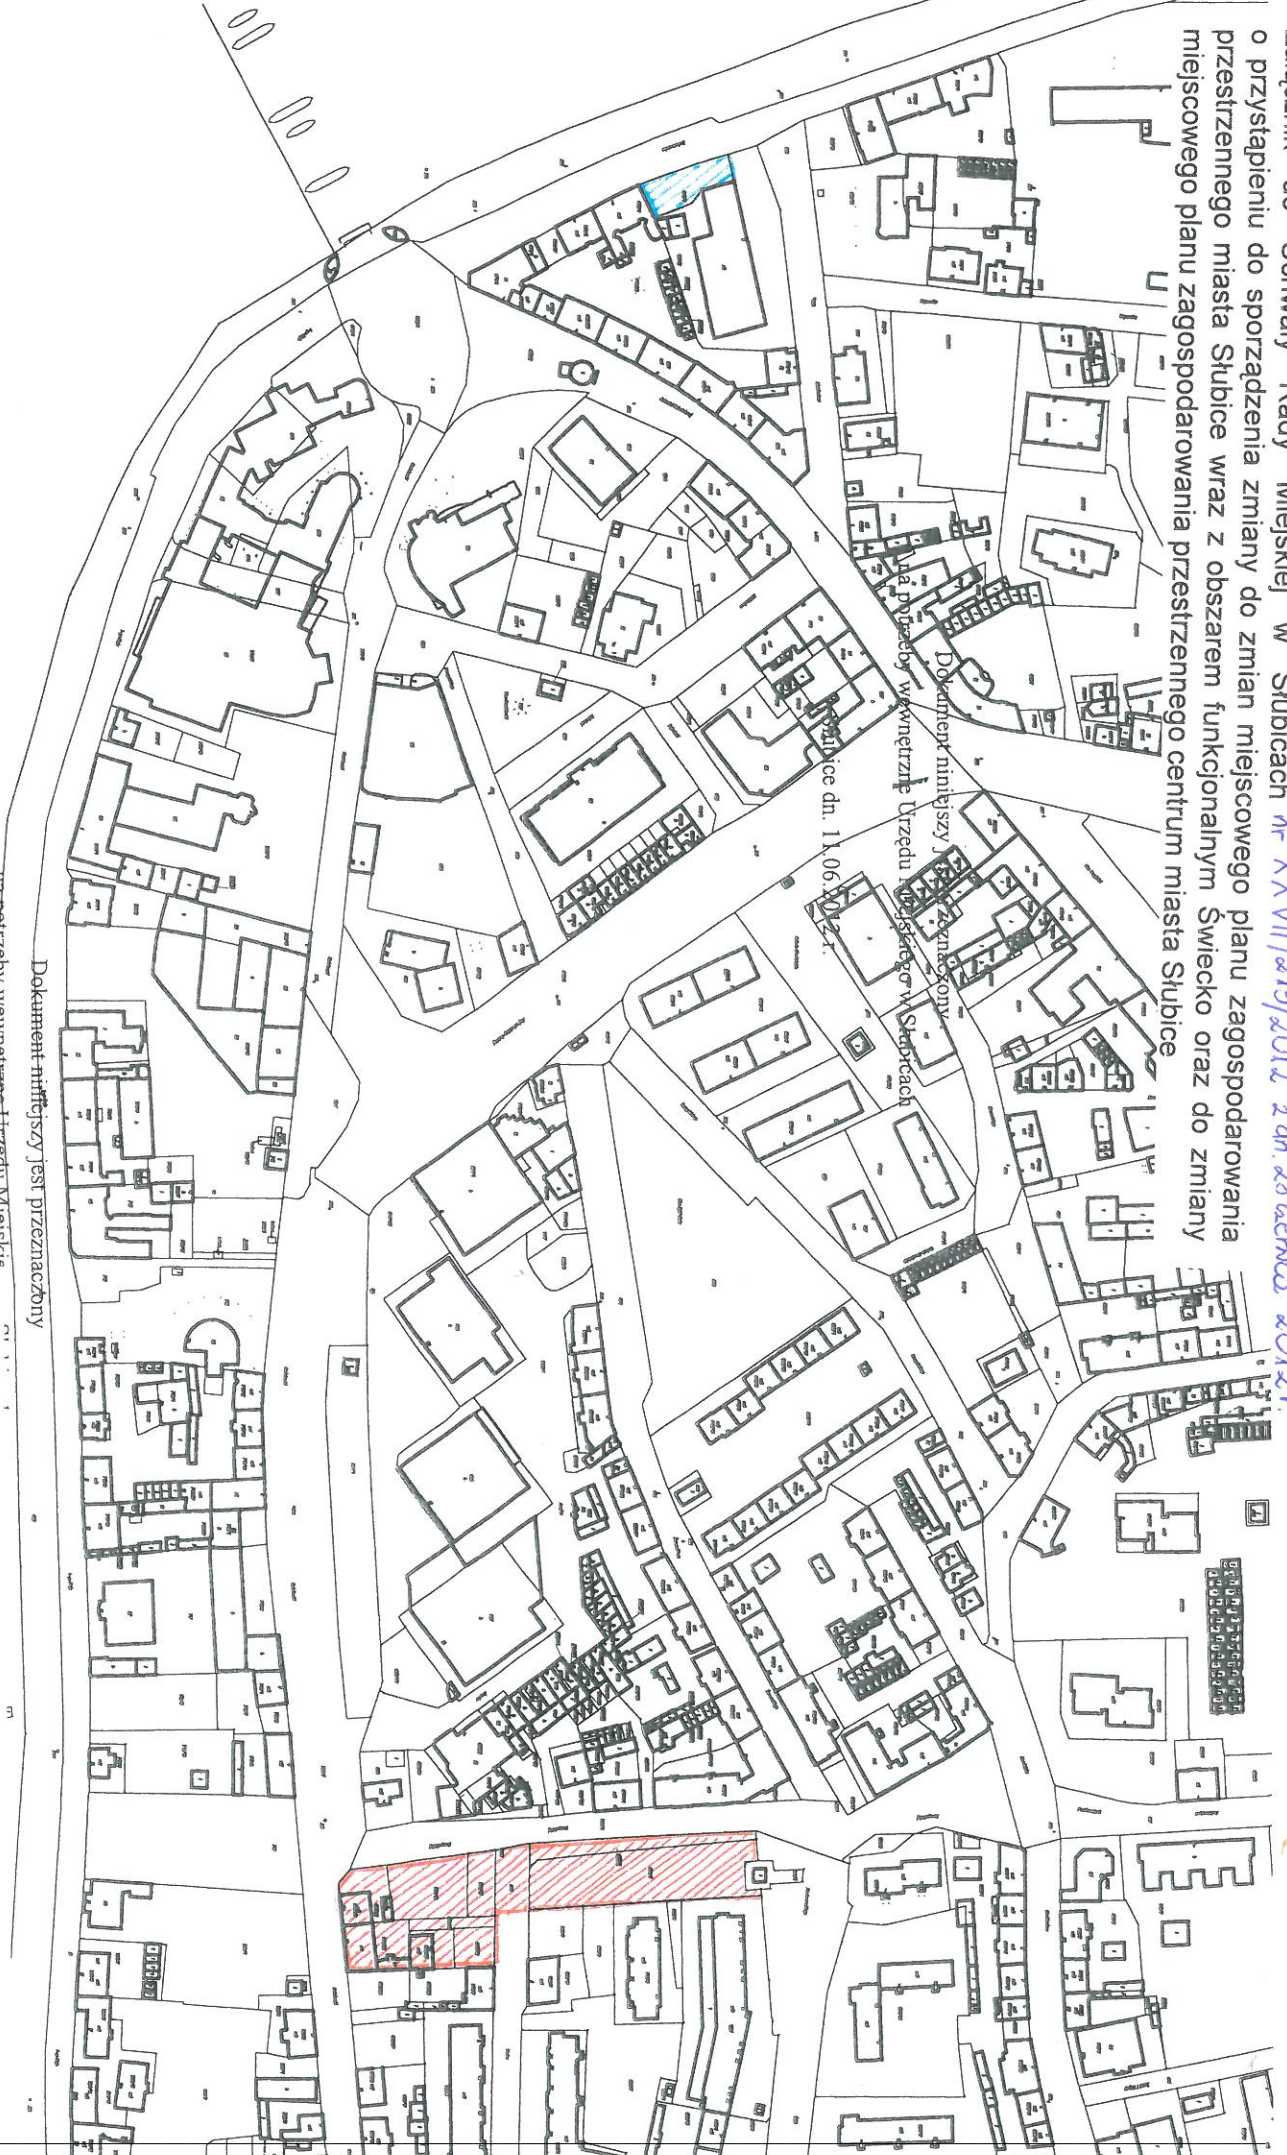

Dokument niniejszy jest przeznaczony
na potrzeby wewnętrzne Urzędu Miejskiego

Stubice dn. 11.06.2012 r.



obszar objęty zmianą miejscowego planu zagospodarowania
przestrzennego miasta Stubice wraz z obszarem funkcjonalnym Świecko
obszar objęty zmianą miejscowego planu zagospodarowania przestrzennego
centrum miasta Stubice